VOS PROJETS SUR-MESURE
www.mj80.fr

# N01008-1

## MONTANTS DE SUPERSTRUCTURE

x2

ind B

LE 21/05/2019

x2

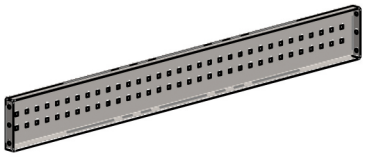

x1

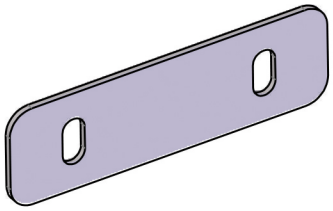

x2

TH M6-60

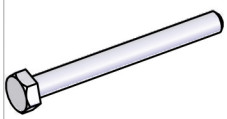

x4

6-18 ZN

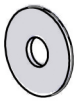

x4

HM6 ZN

x4

VBA 6-25

x4

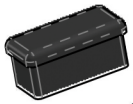

x2

M8 ZN

x4

TRL HC M8-45

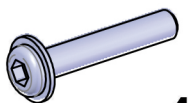

x4

1

x2

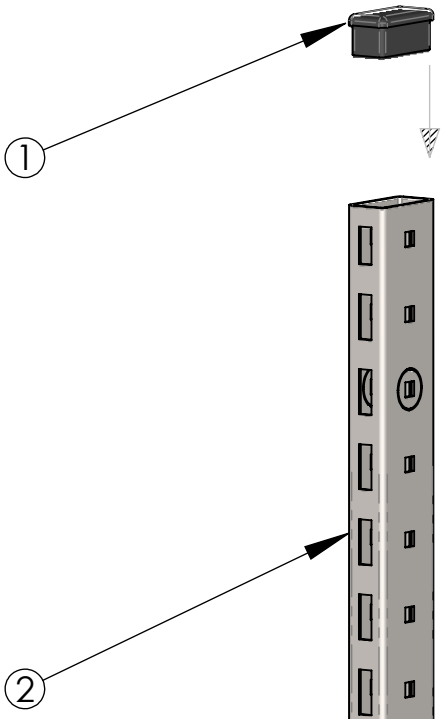


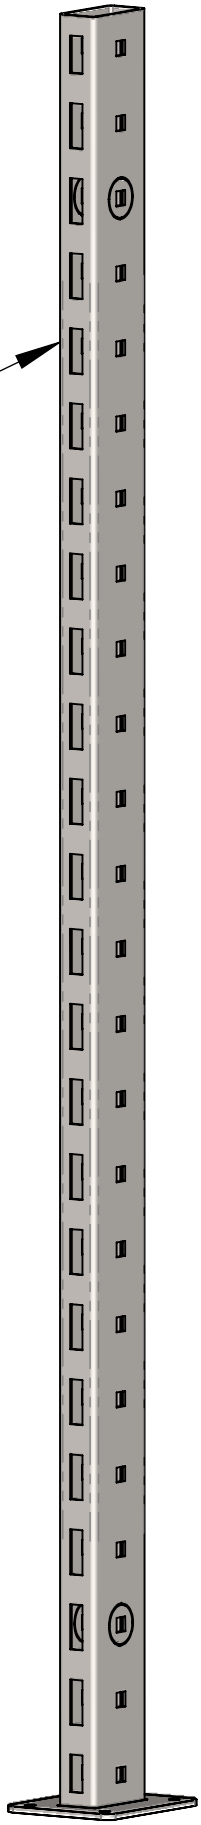

1

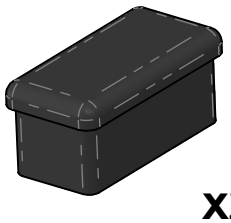

x2

2

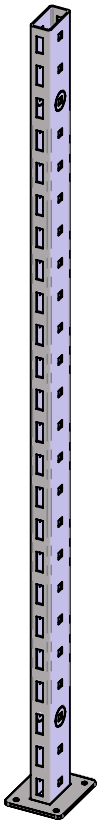

x2

# 2

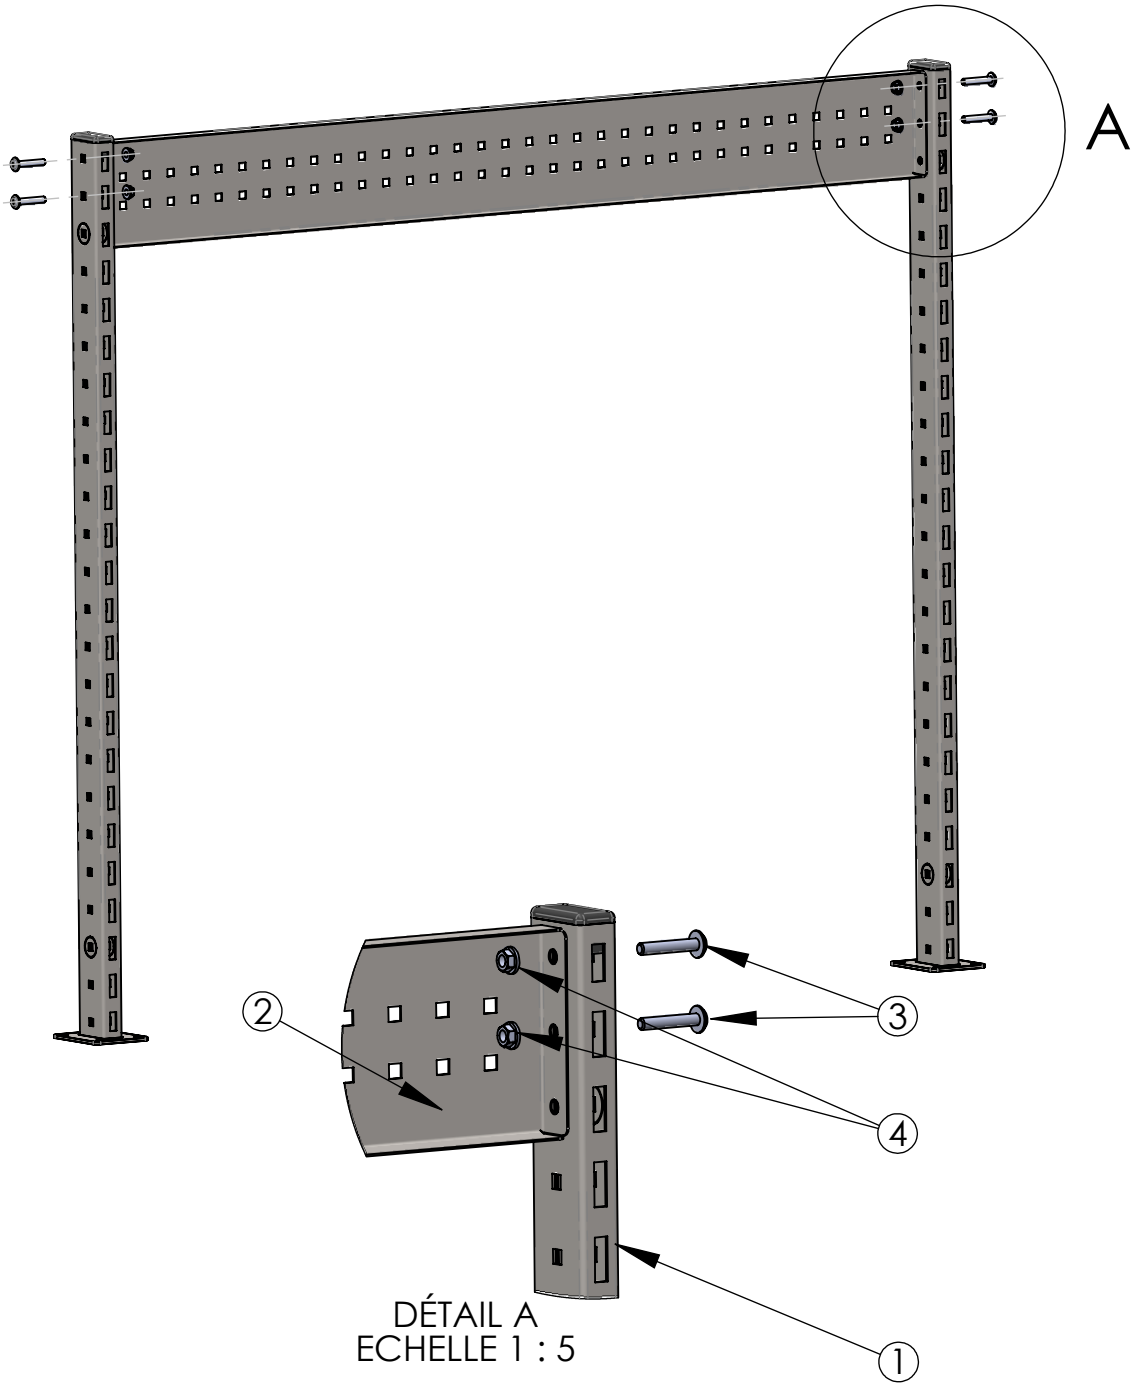


DÉTAIL A
ECHELLE 1 : 5

| | | | |
|---|---|---|---|
| **1** **x2** | **2** 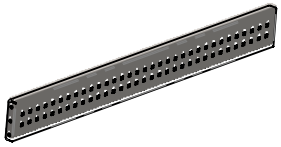 **x1** | **3** 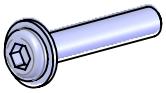 **x4** | **4** 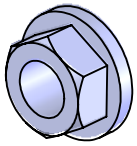 **x4** |

# 3

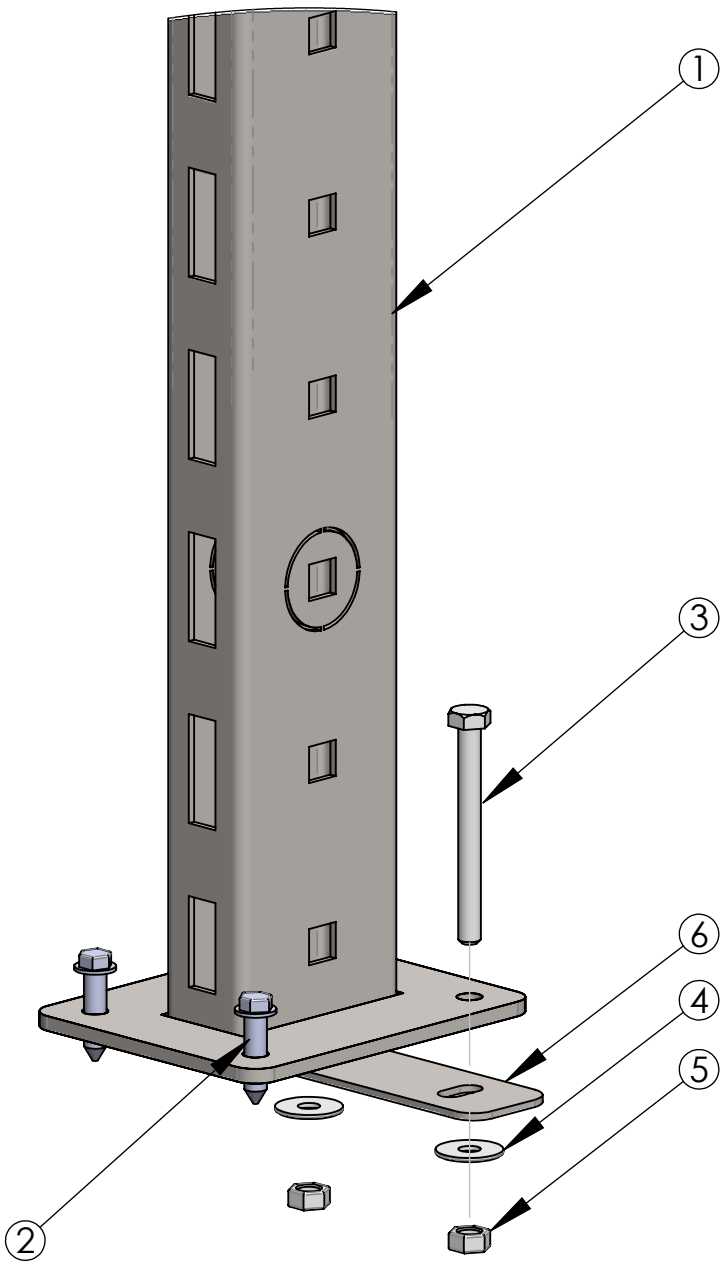

1 x2

2 x4

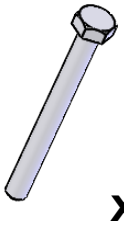

3 x4

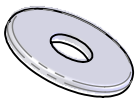

4 x4

5 x4

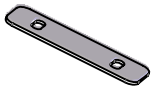

6 x2